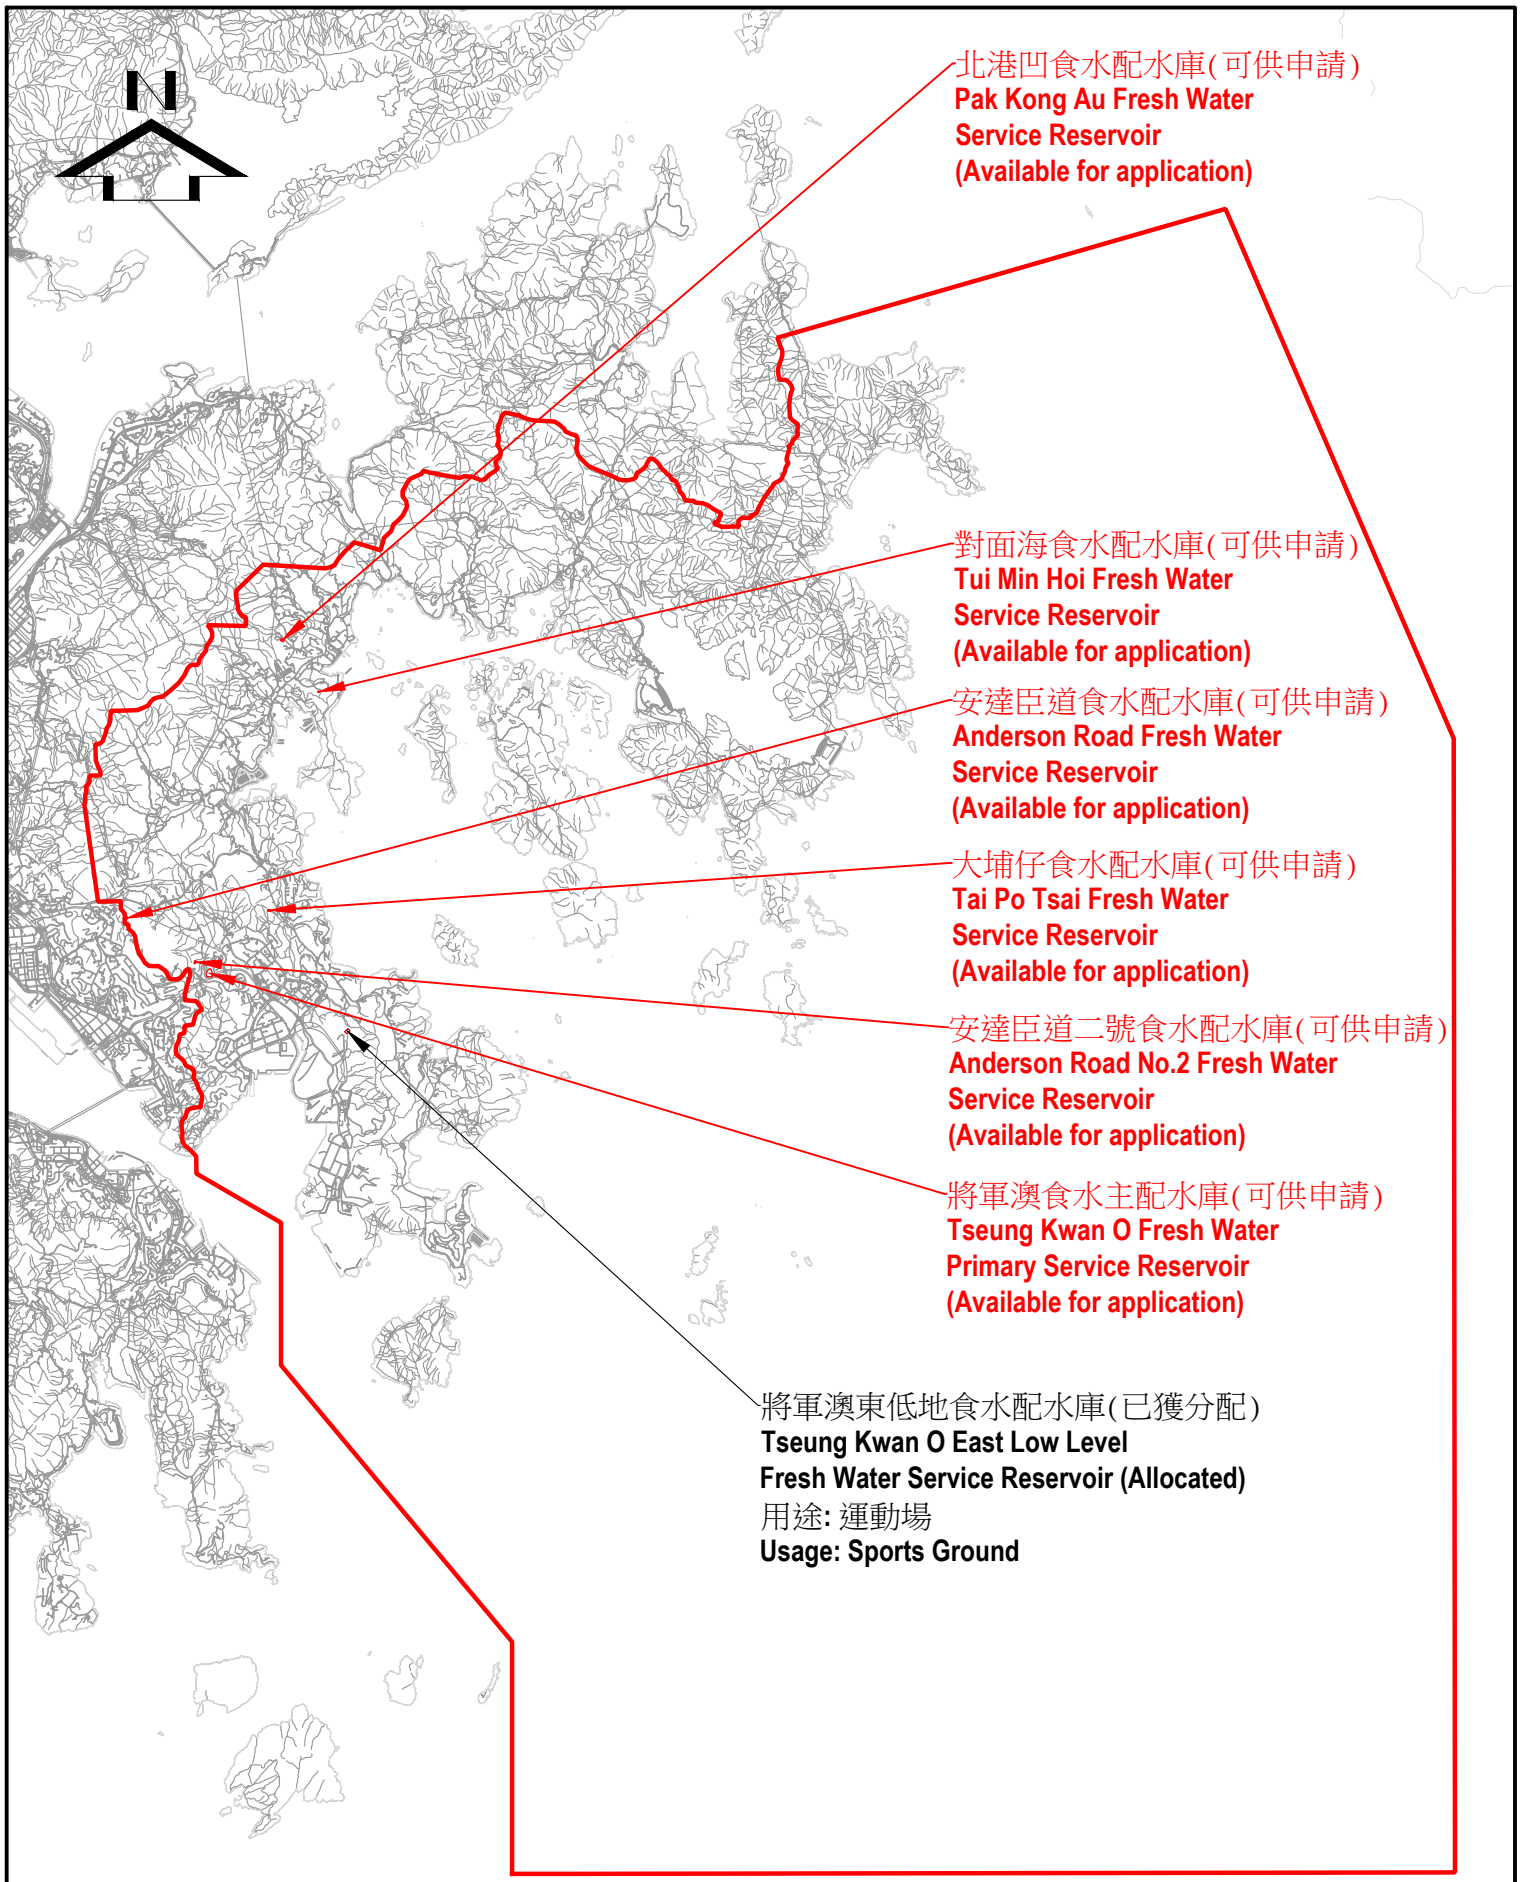

西貢區
SAI KUNG

R2022_020_08.dwg